

LEGENDA

Áreas de Urbanização Consolidada

- ZUC I - Zona de Urbanização Consolidada I
- ZUC II - Zona de Urbanização Consolidada II

Áreas de Ocupação Orientada


- ZOO - Zona de Ocupação Orientada
- ZEI I - Zona Especial de Indústria I (CIC)
- ZEI II - Zona Especial de Indústria II (CIAR)
- ZES - Zona Especial de Serviços
- SEVS - Setor Especial de Vias Setoriais
- SEVC - Setor Especial de Vias Coletoras
- CICS - Corredor Especial de Indústria, Comércio e Serviços - PR 090
- CUE - Corredor de Uso Especial - BR 277
- CEUT - Corredor Especial de Uso Turístico - PR 501

Área Rural

- ZUA - Zona de Uso Agropecuário

Áreas de Restrição à Ocupação

- ZREP - Zona da Represa
- ZPRE - Zona de Proteção da Represa
- ZPFV - Zona de Preservação de Fundo de Vale
- ZCVS - Zona de Conservação da Vida Silvestre
- ZPAR - Zona de Parques
- ZRA - Zona de Recuperação Ambiental

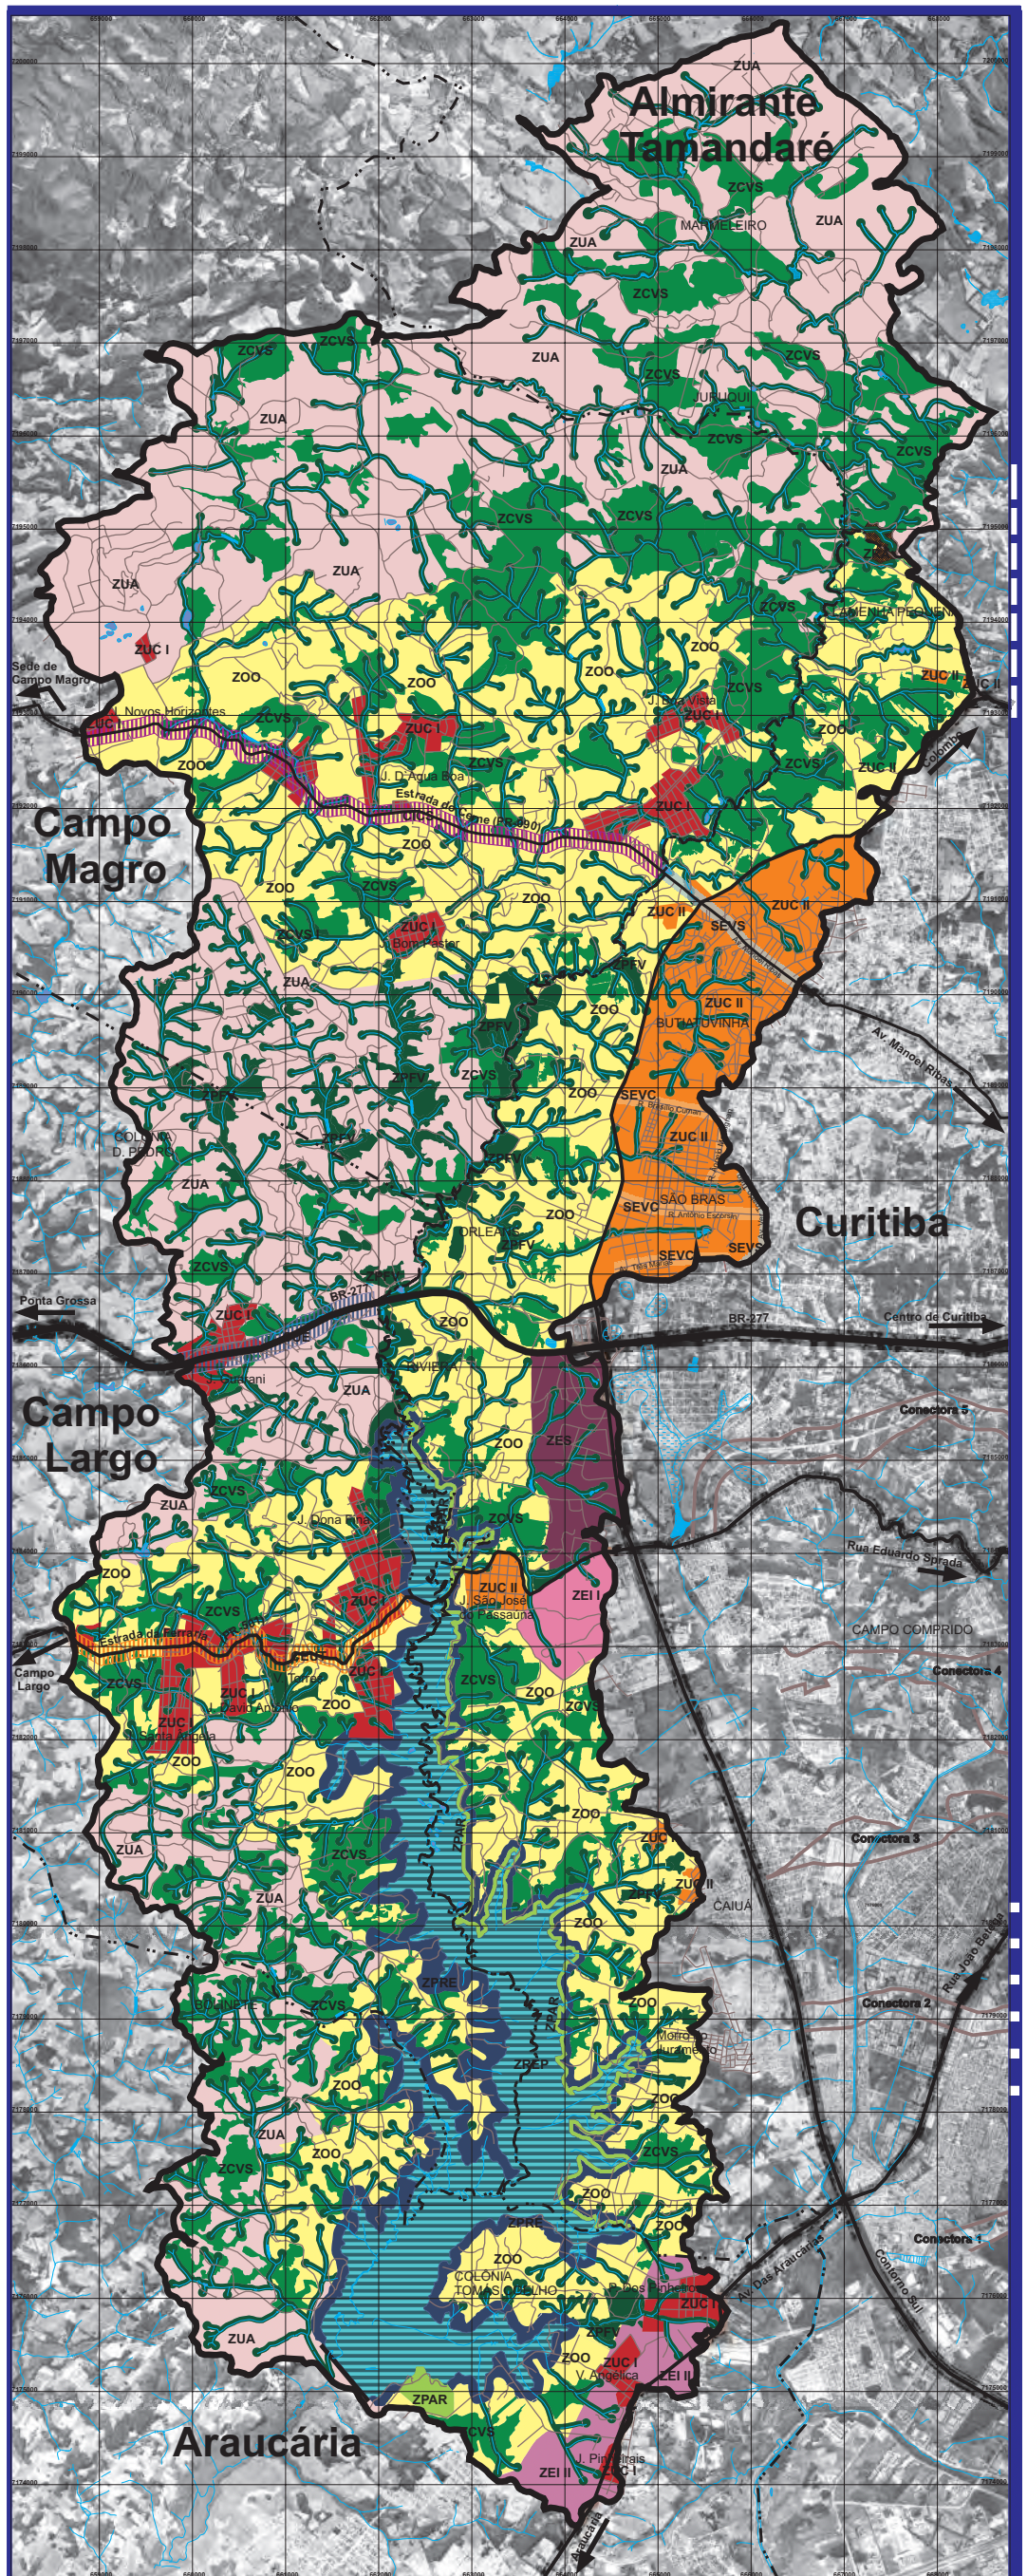

Fonte: COMEC/2001
COBRAPE/2000

Data: Julho de 2001

Coordenação Geral:
Governador do Estado do Paraná
Secretaria do Estado do Planejamento e
Coordenação Geral

Coordenação Técnica/Execução:
COMEC
Coordenação da Região Metropolitana de Curitiba

APA PASSAÚNA

Zoneamento Ecológico-Econômico